


ÖRTLICHES RAUMORDNUNGSPROGRAMM
ULRICHSKIRCHEN - SCHLEINBACH
FLÄCHENWIDMUNGSPLAN [BESCHLUSS]

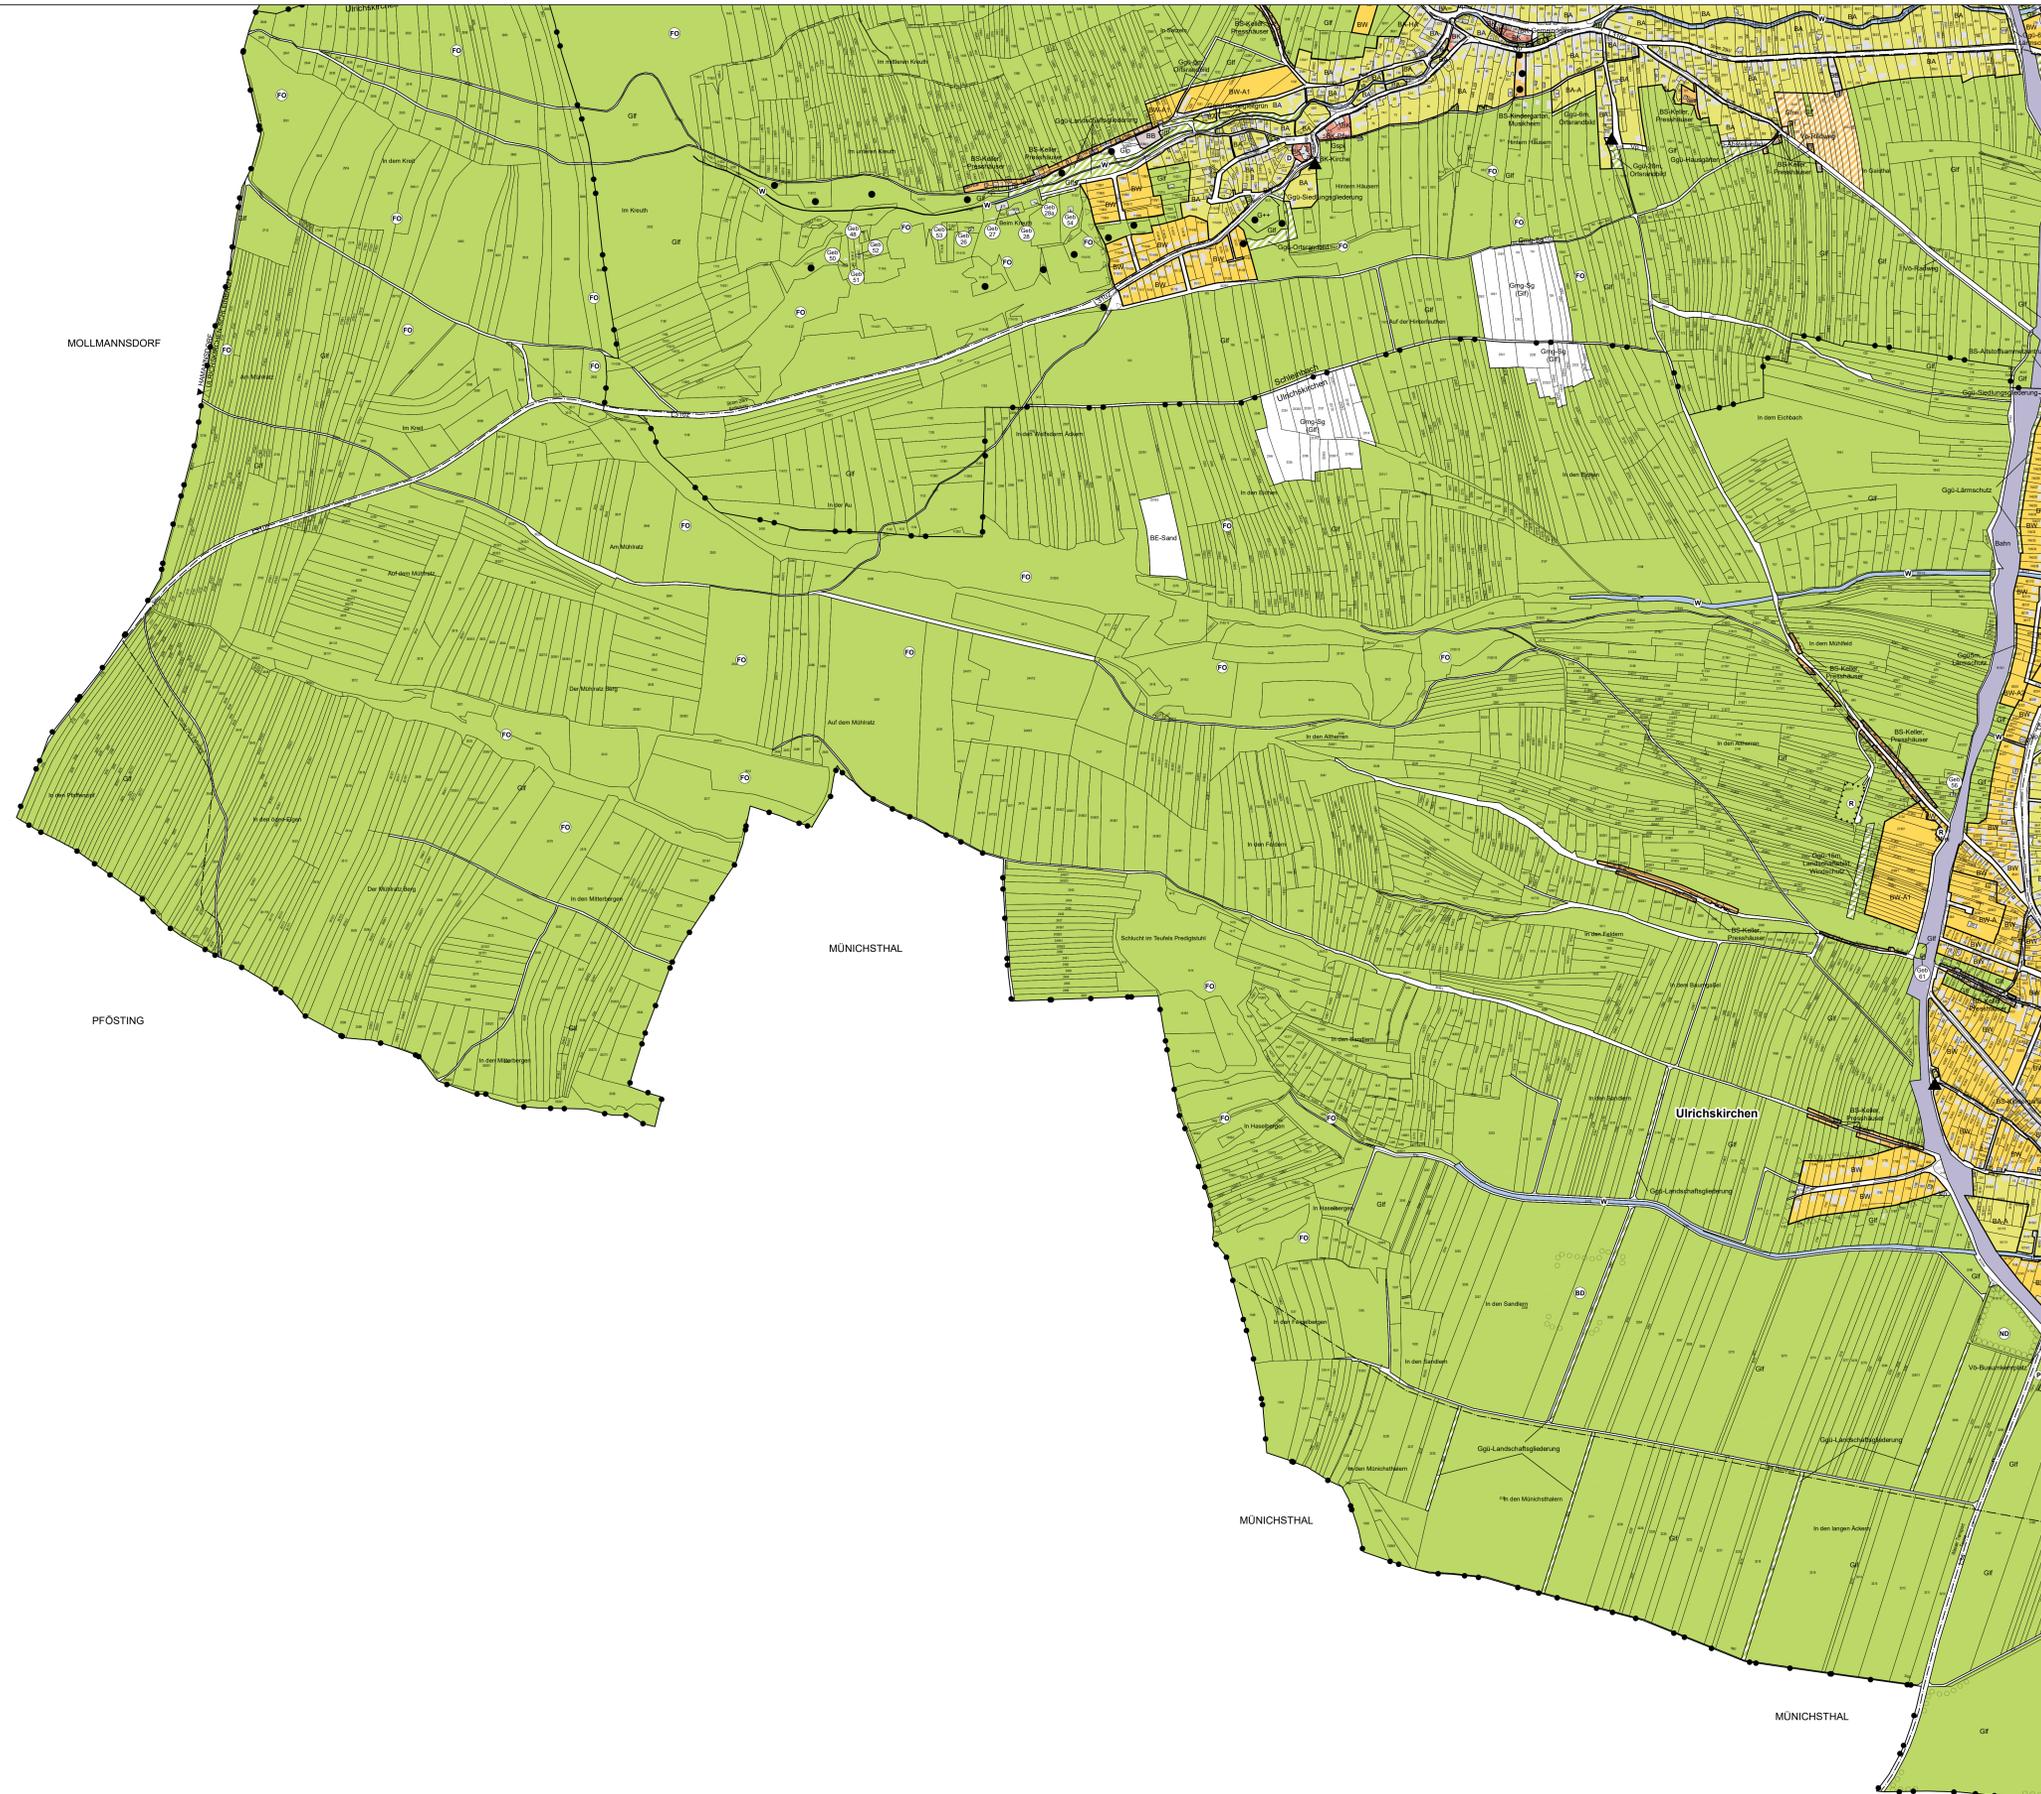


Legende

Bauland	Verkehr
BW Wohngebiet	V0 öffentliche Verkehrsflächen
BW-A Wohngebiet-Aufschließungszone	Vp private Verkehrsflächen
BK Kerngebiet	
BB Betriebsgebiet	Kenntlichmachungen
BB-A Betriebsgebiet-Aufschließungszone	W Gewässer
BA Agrargebiet	Bahn Bahn
BA-A Agrargebiet-Aufschließungszone	Bx Bundesstraße
BS-x Sondergebiet + Funktionsbezeichnung	Lx Landesstraße
	--- Oberirdische Leitung
	--- Unterirdische Leitung
Grünland	BD Bodendenkmal (archaische Fundstelle / Fundhoffungsgebiet)
Gr Land- und Forstwirtschaft	ND Naturdenkmal
Gho Land- und forstwirtschaftliche Hofstelle	NG Naturdenkmal
Ggg Grünlandgürtel + Funktionsbezeichnung	NR Retentionsgebiet
Geb Erhaltenswerte Gebäude im Grünland*	VD Verdachtsfläche
Gmg-Sg Materialgewinnungsstätte	FD Wald
Gg Gärtnerei	KA Kläranlage
Gspo Sportsstätte	P Parkplatz
Gspi Spielplatz	T Tankstelle
G++ Friedhof	• Gemeindeeigene Liegenschaft
Gp Parkanlage	Zweck öffentliches Gebäude
Glp Lagerplatz	▲ Transformator
Gfpr Freihaltefläche	▲ Gasstation
BE-Sand Bergbaugelände-Sand	
	Grenzen
	— Gemeindegrenze
	— Katastralgemeindegrenze
	— Siedlungsgrenze

Ergänzung in der Legende für erhaltenswerte Gebäude im Grünland:
 *Bruttogeschossfläche Geb ≤ 170m² gem. §20 Abs.5 Z2 NO ROG i.d.g.F.
 auf Grundlage von §20 Abs.2 Z4 NO ROG i.d.g.F.

Örtliches Raumordnungsprogramm
 Marktgemeinde Ulrichskirchen - Schleinbach
FLÄCHENWIDMUNGSPLAN
 17. Änderung [Beschluss]
 Maßstab 1:5.000
 Planblatt 2 von 4

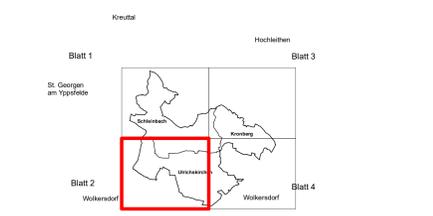

Planverfasser:
 Kordina und Riedmann ZT
 Kordina und Riedmann ZT GesmbH
 Franz-Glaser-Gasse 14/3
 1170 Wien

Auflage vom: 01.02.2022 bis: 15.03.2022
Beschluss des Gemeinderates vom:
Genehmigung:

Bearbeitung:
 DI Lukas Dierler

Plankezeichnungen: F-22/01/001

Quellen:
 Bundesamt für Eich- und Vermessungswesen
 Amt der NÖ Landesregierung (Geobasisdaten)

Letzte Änderung: 19.01.2022
DKM-Stand: 01.10.2013

ZAMG Jahrbuch:
 Jahrmessung 2009-2013
 Station Walkersdorf